



COMUNE DI FONDI
Prov. Latina

SETTORE LAVORI PUBBLICI E AMBIENTE



INTERVENTO DI ADEGUAMENTO ALLE NORME DI SICUREZZA
CENTRO DIVINO PER DISABILI "SANT'ANDREA" (1° STRALCIO)

- PROGETTO ESECUTIVO -


ELABORATO GRAFICO DI PROGETTO

DATA: 08/08 SCALA: 1:100 ALL: 5.1


Progettazione:
gen. Gerardo Panzica

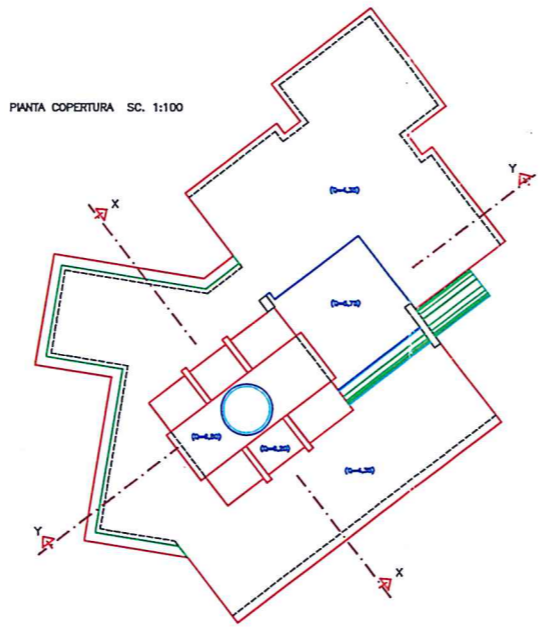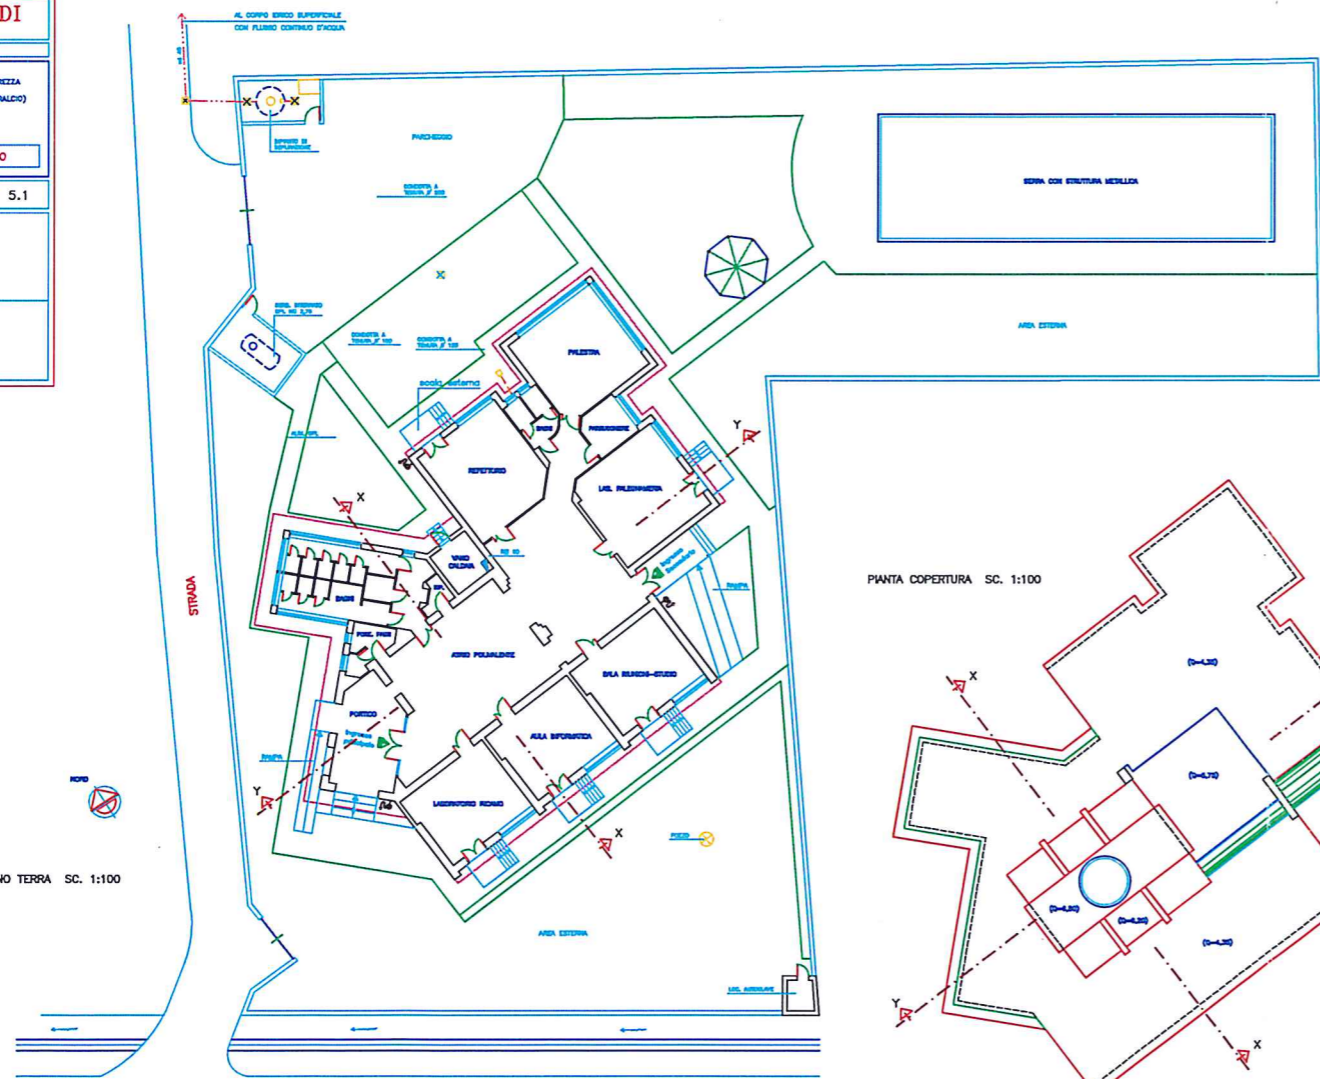


PROSPETTO - SUD - SC. 1:100

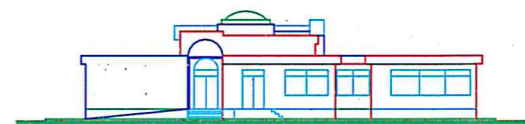

PROSPETTO - NORD - SC. 1:100

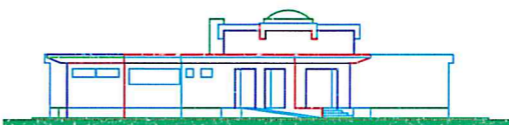


PROSPETTO - EST - SC. 1:100

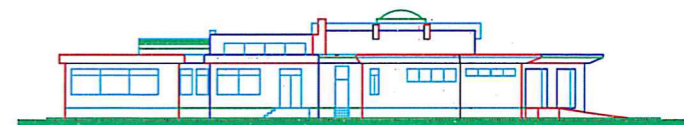

PROSPETTO - OVEST - SC. 1:100



SEZIONE (X-X) SC. 1:100

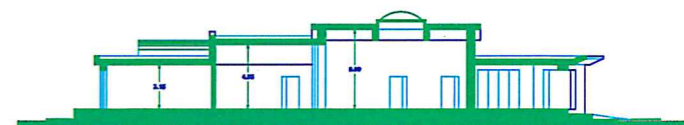

SEZIONE (Y-Y) SC. 1:100

PIANTA PIANO TERRA SC. 1:100

PIANTA COPERTURA SC. 1:100

S.S. N. 7 APPIA