


COMUNE DI FONDI
(Provincia di Latina)

Oggetto: Immobile adibito a centro di produzione pasti sito in Via P. Gobetti.

Tavola: Elaborato Fotografico.

Il Committente: Comune di Fondi – Settore I – Servizio Istruzione.

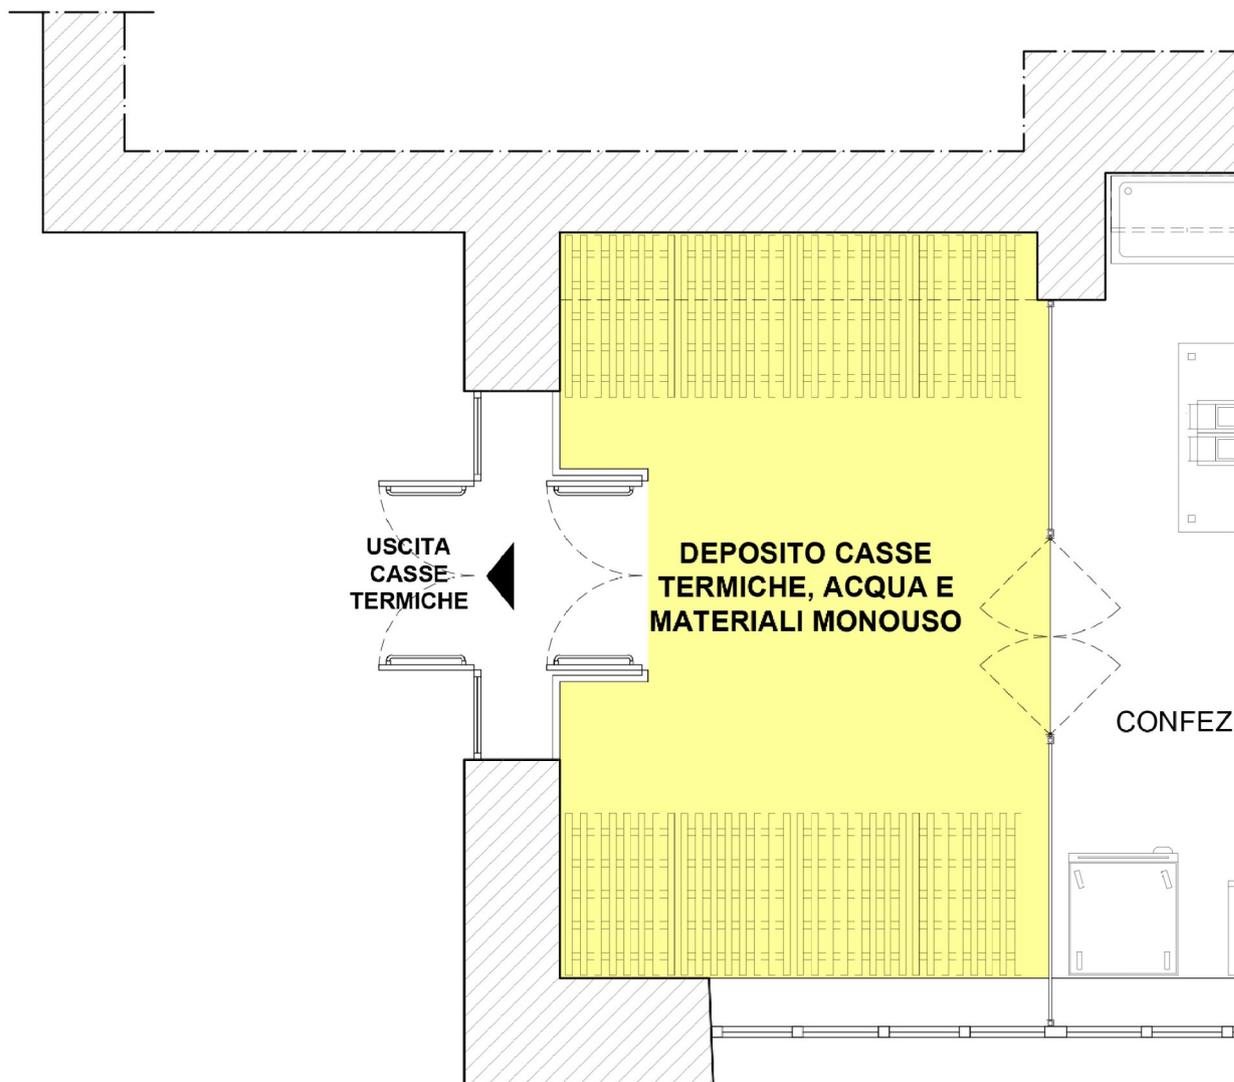

PIANTA PIANO TERRA
- LAYOUT ATTREZZATURE -


Scala 1:50

FOTO 1



FOTO 2



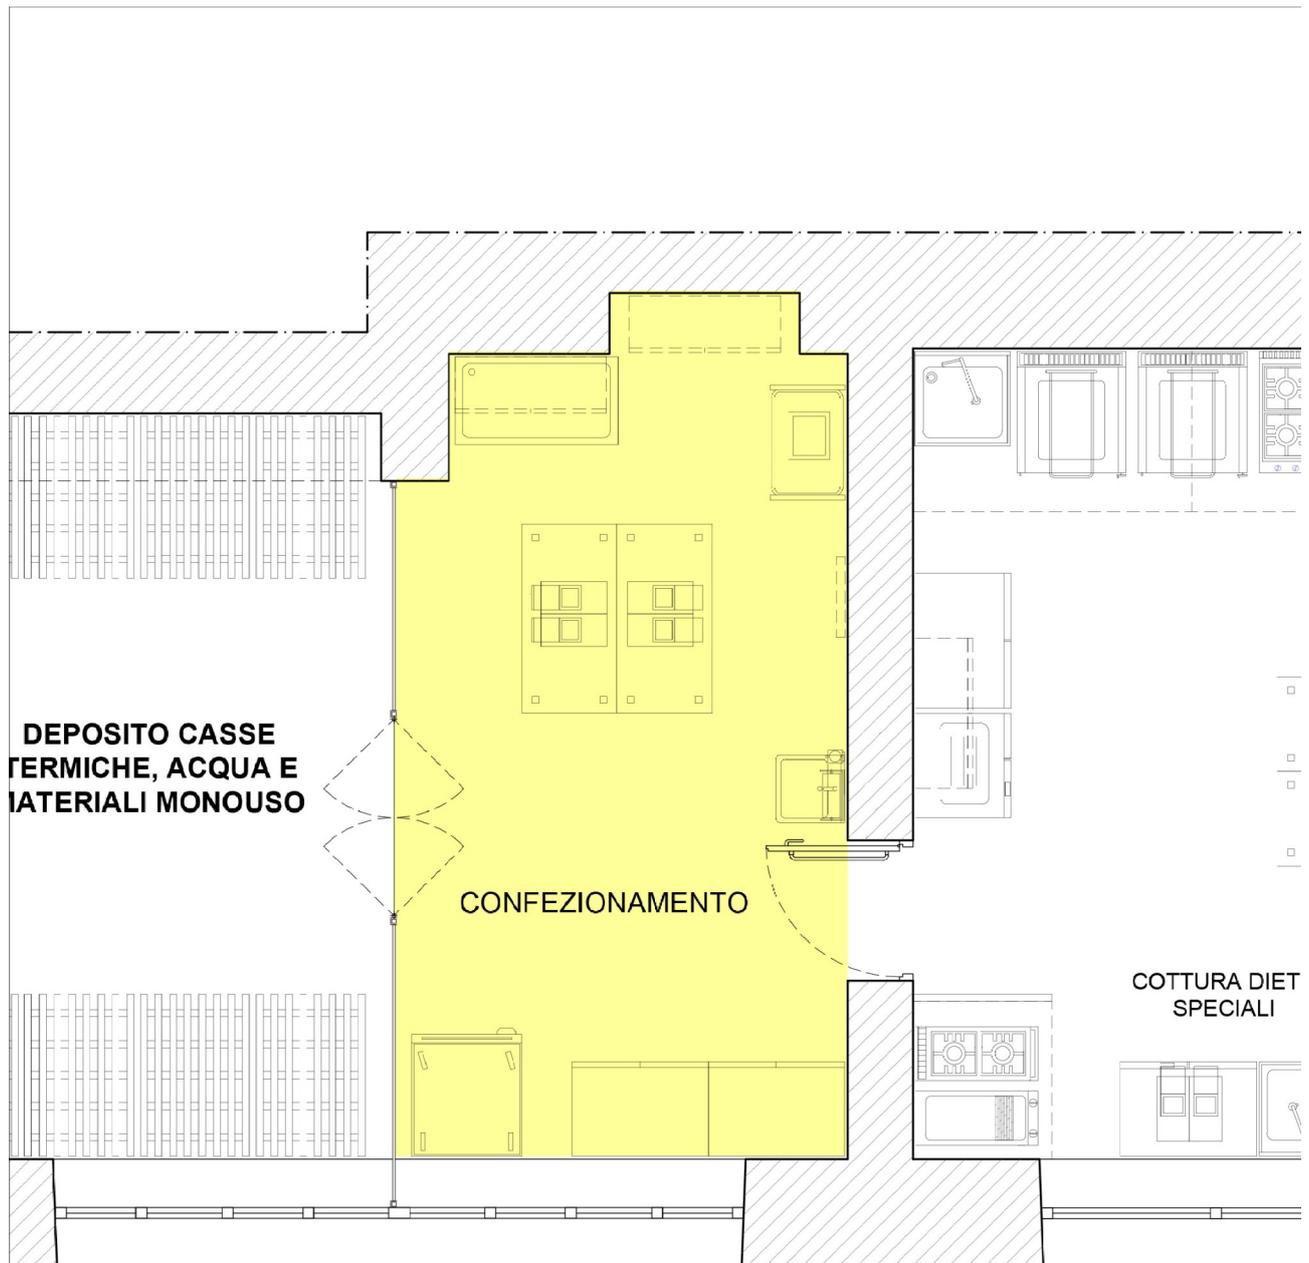

PIANTA PIANO TERRA - LAYOUT ATTREZZATURE -


Scala 1:50

FOTO 3



FOTO 4



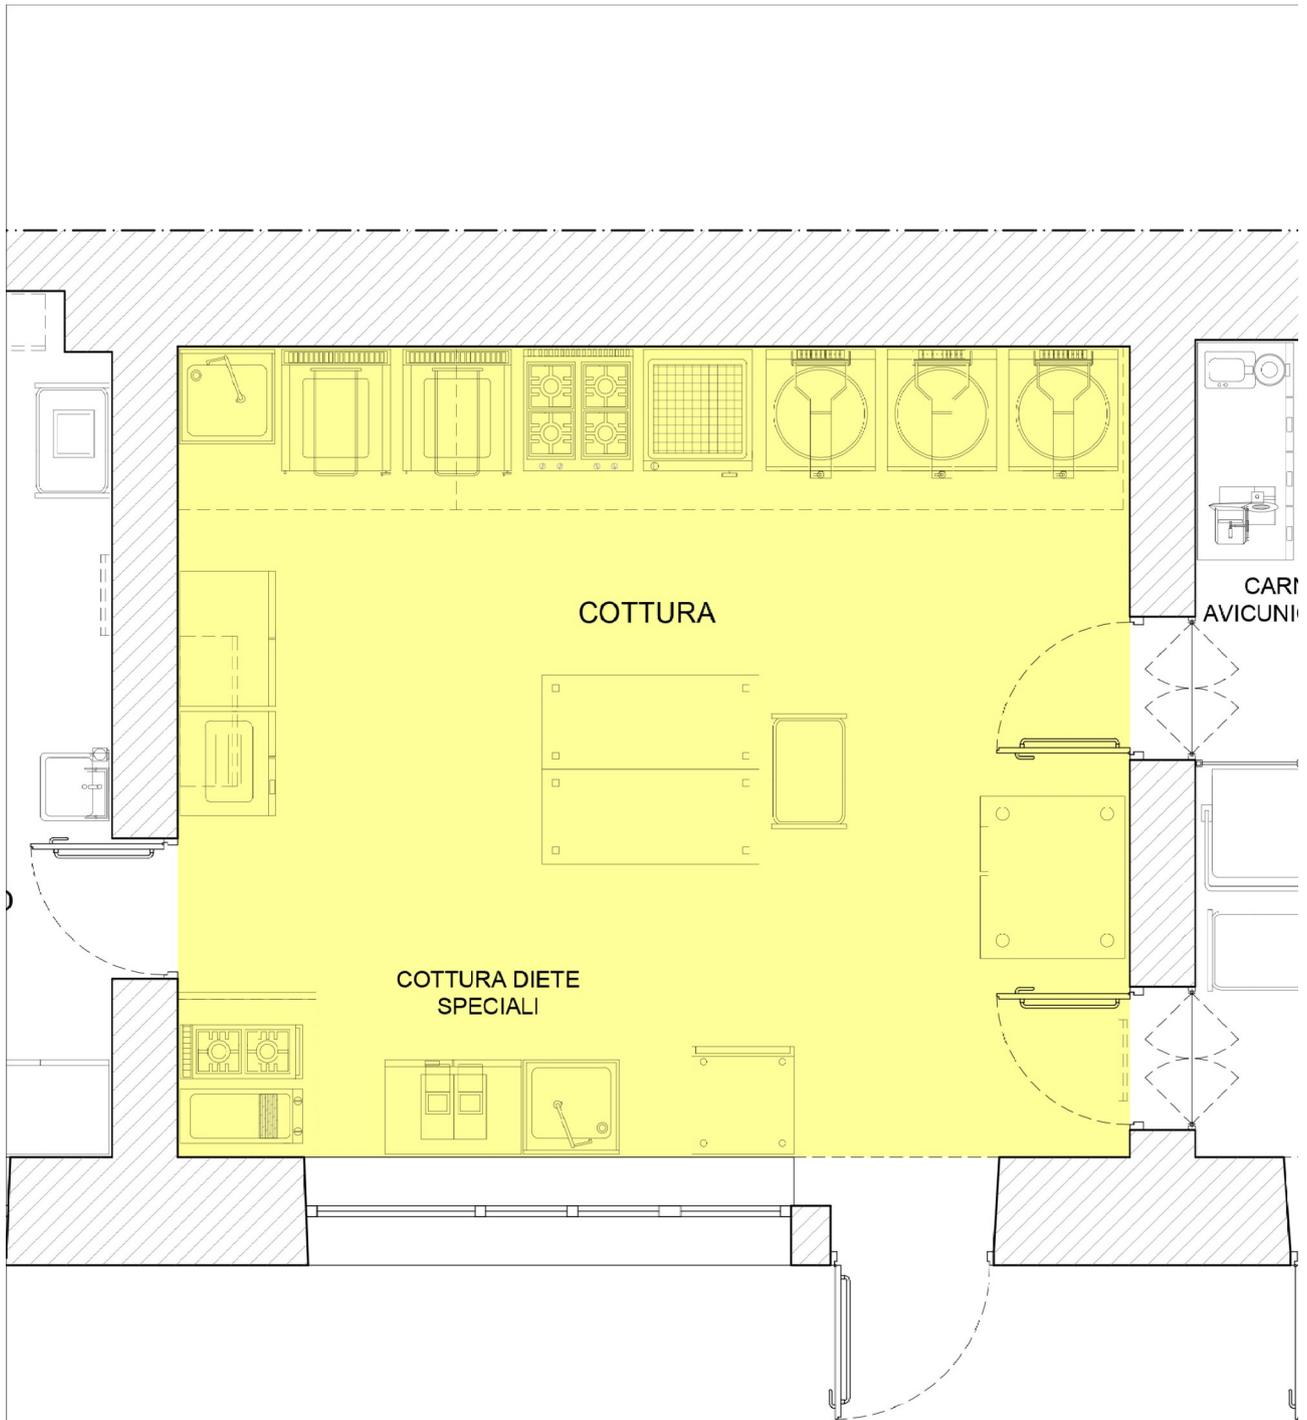

**PIANTA PIANO TERRA
- LAYOUT ATTREZZATURE -**

Scala 1:50

FOTO 5



FOTO 6

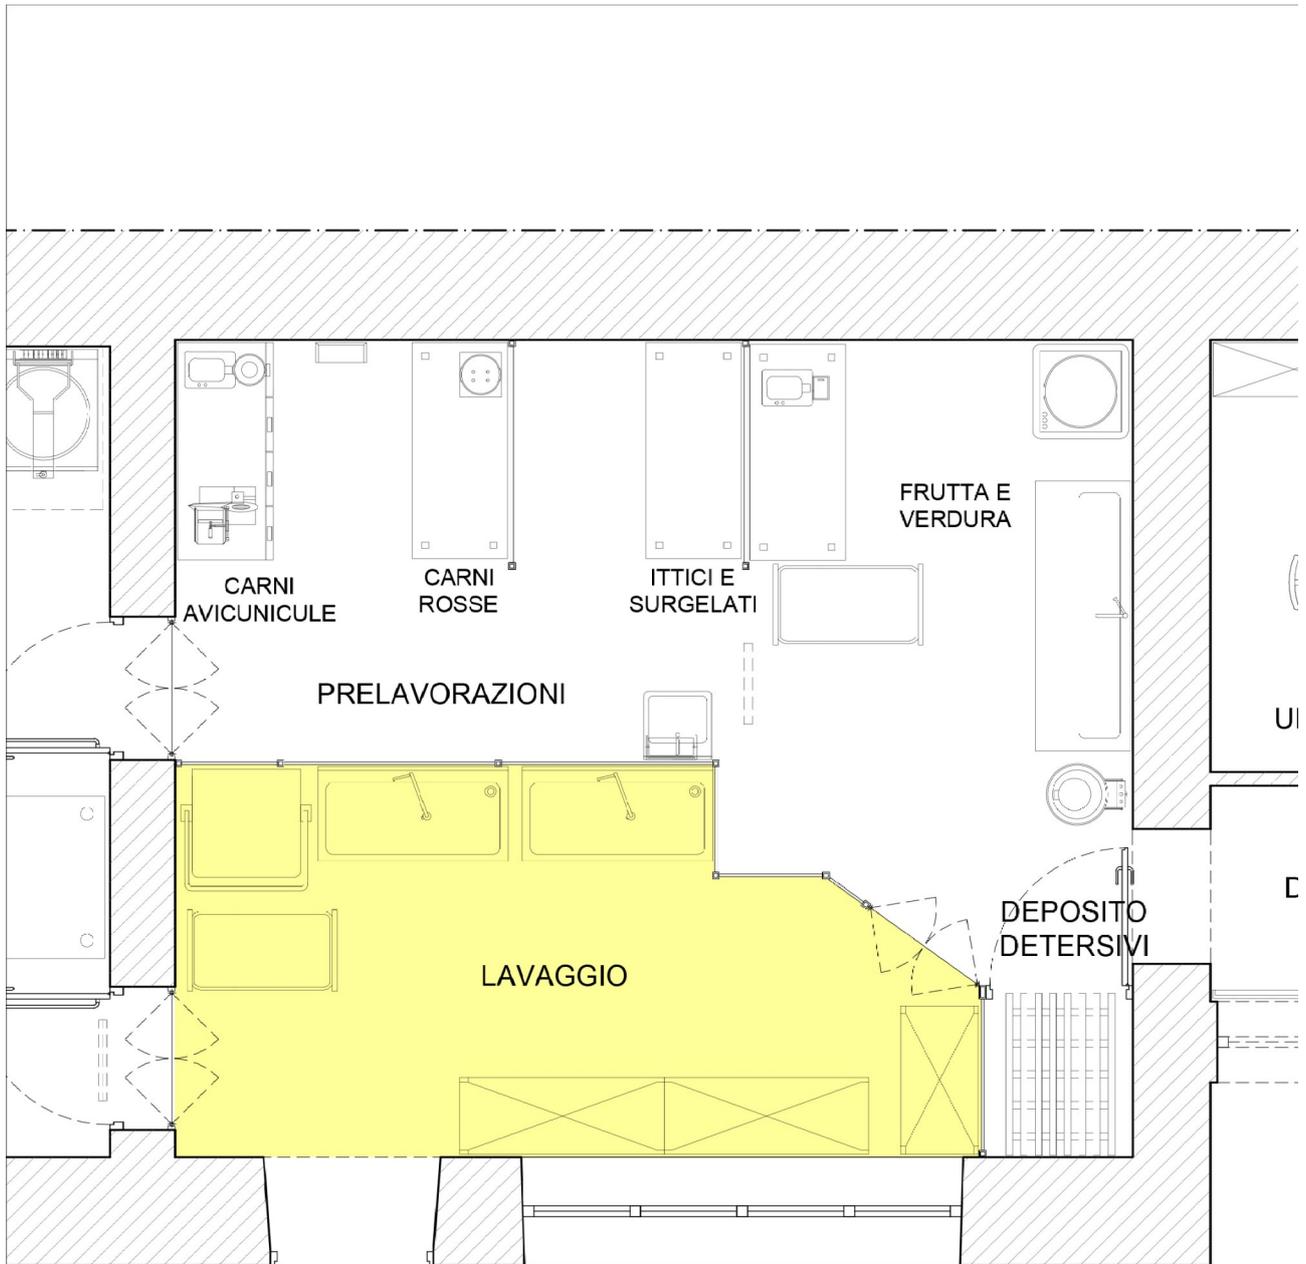


FOTO 7



FOTO 8





**PIANTA PIANO TERRA
- LAYOUT ATTREZZATURE -**


Scala 1:50

FOTO 9



FOTO 10



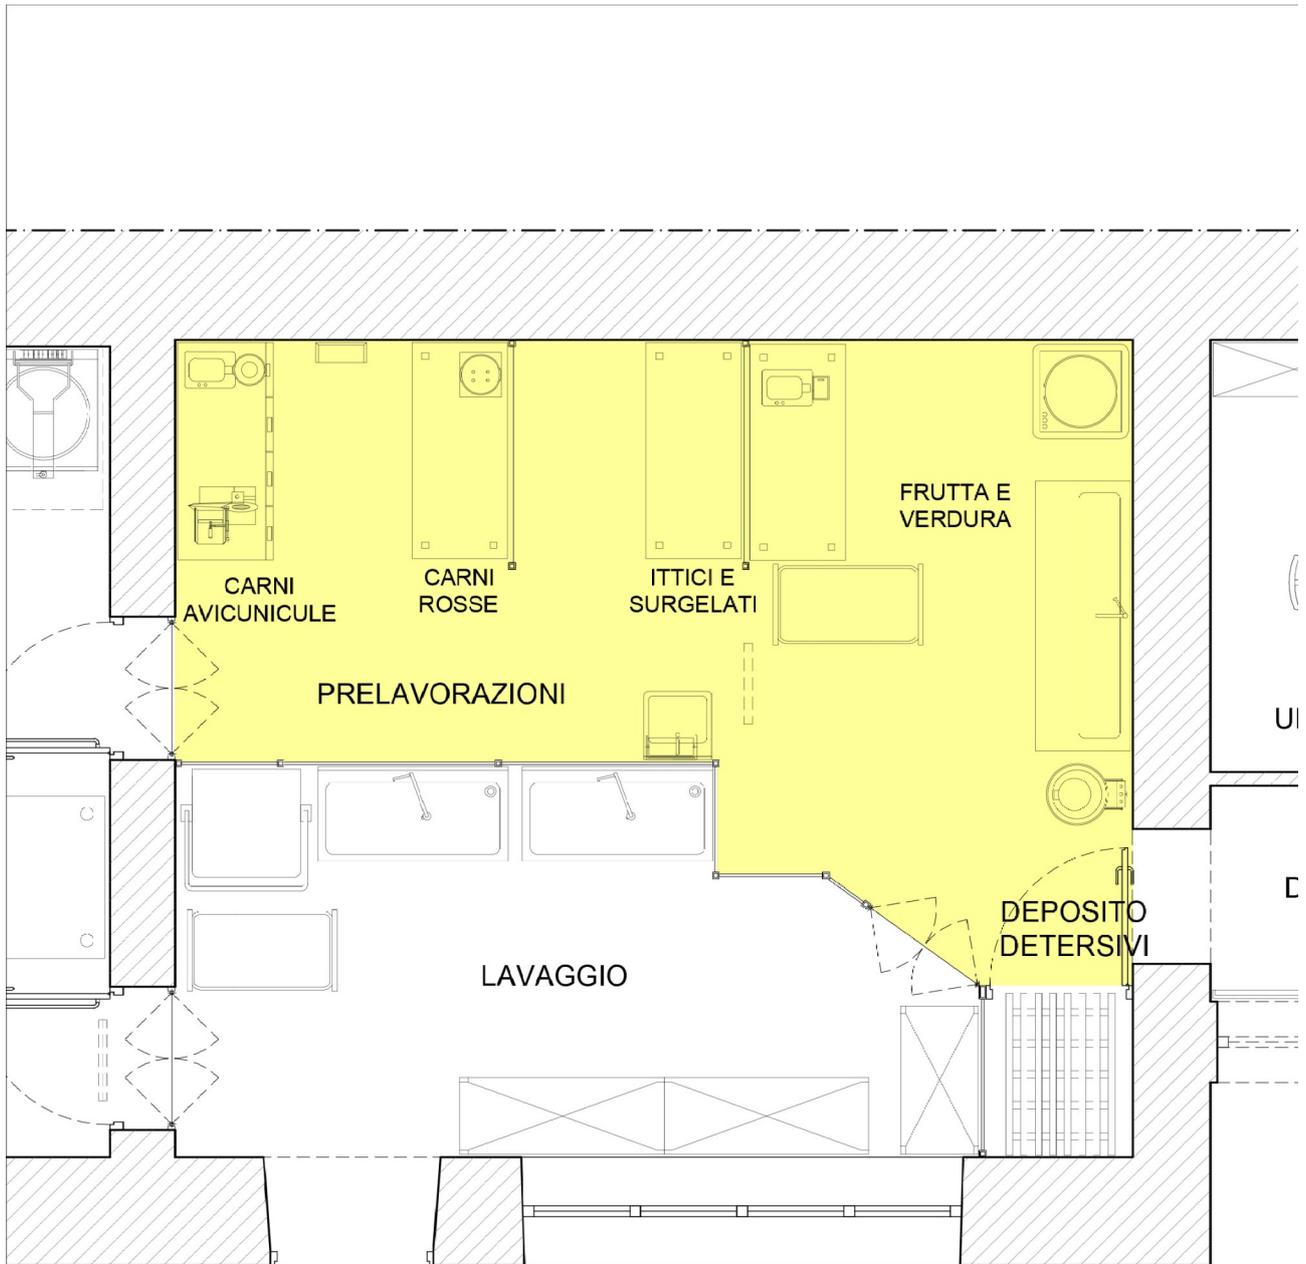

**PIANTA PIANO TERRA
- LAYOUT ATTREZZATURE -**


Scala 1:50

FOTO 11



FOTO 12



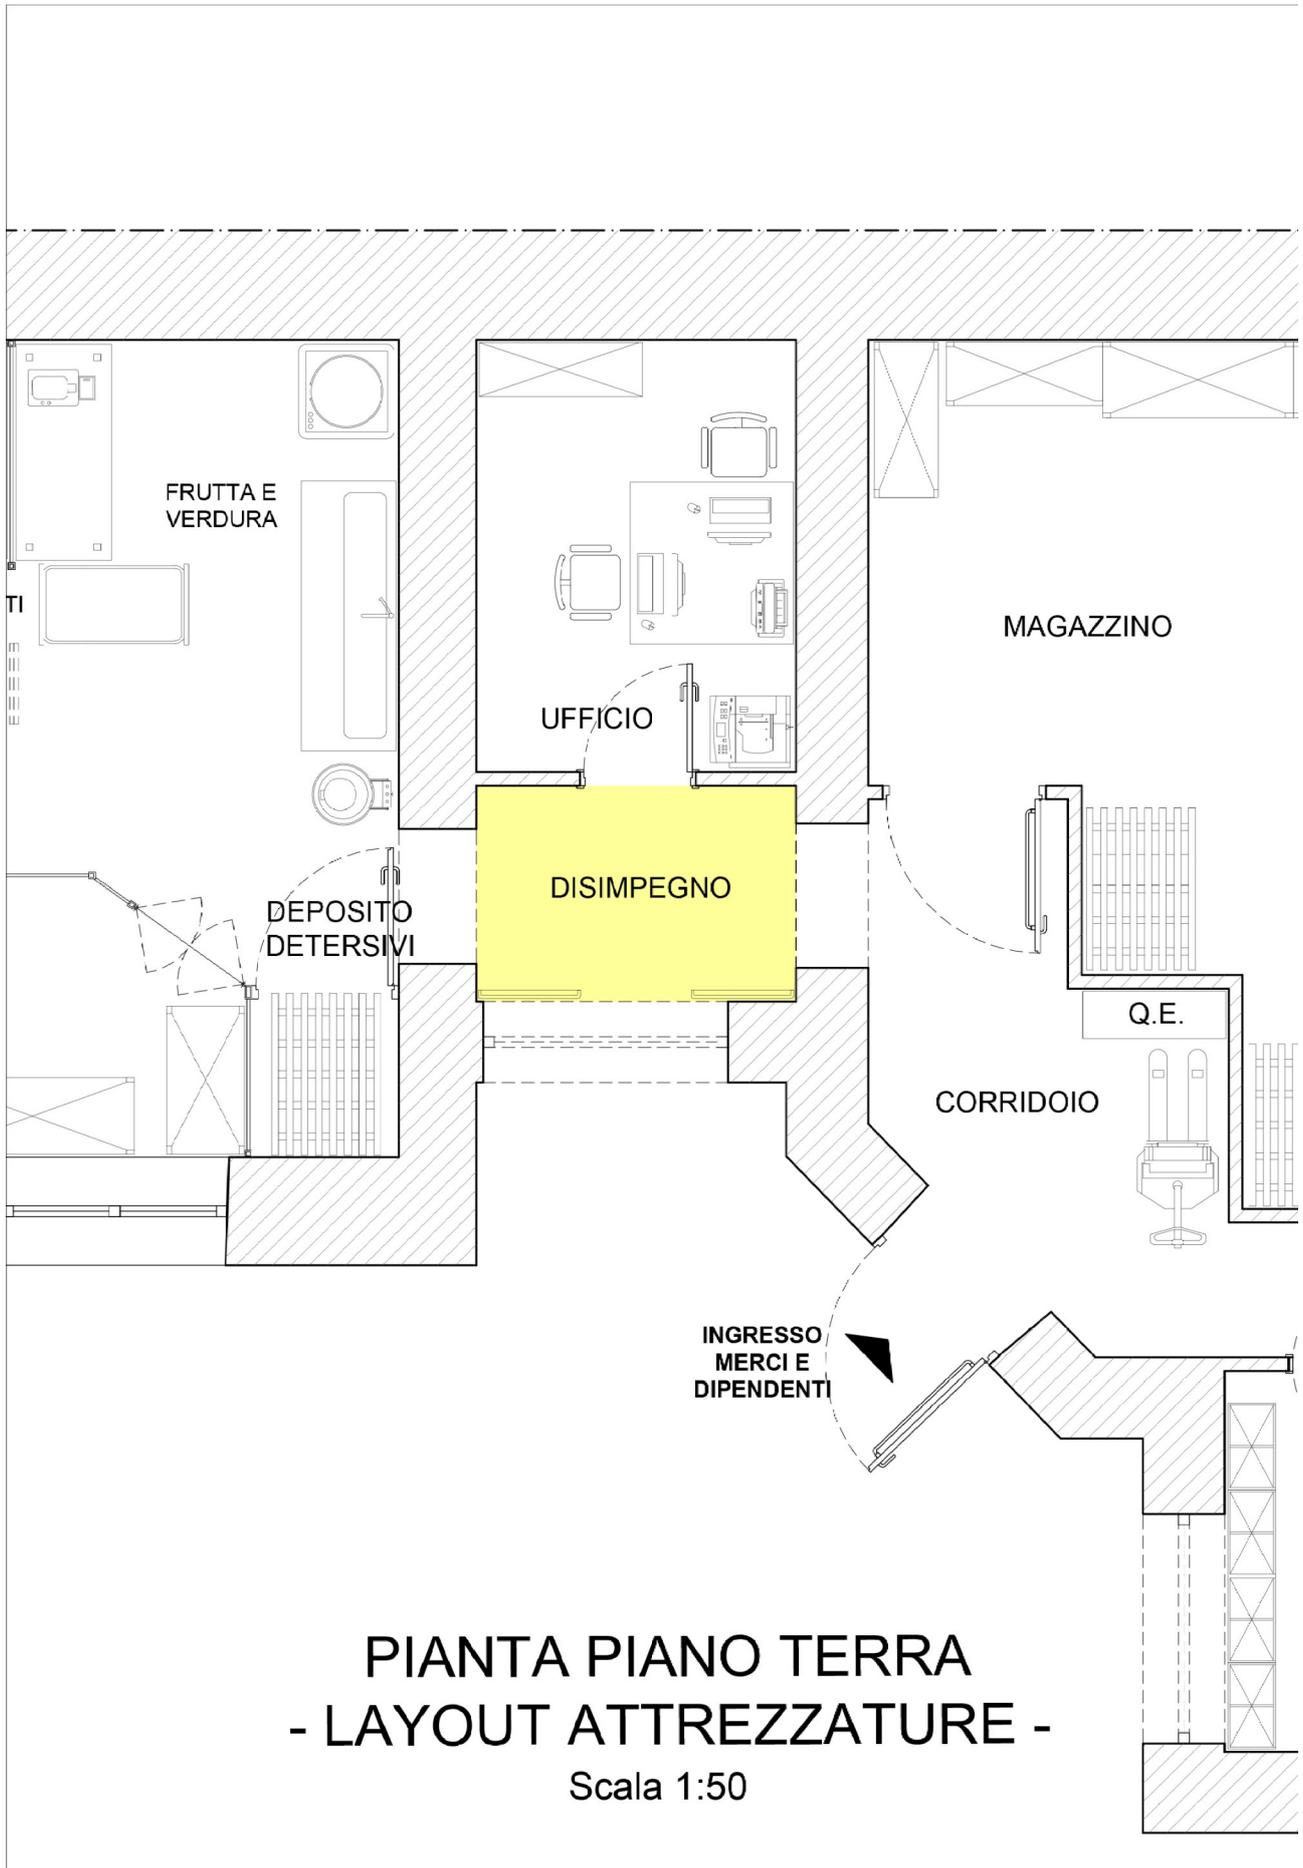


**PIANTA PIANO TERRA
- LAYOUT ATTREZZATURE -**

Scala 1:50

FOTO 13



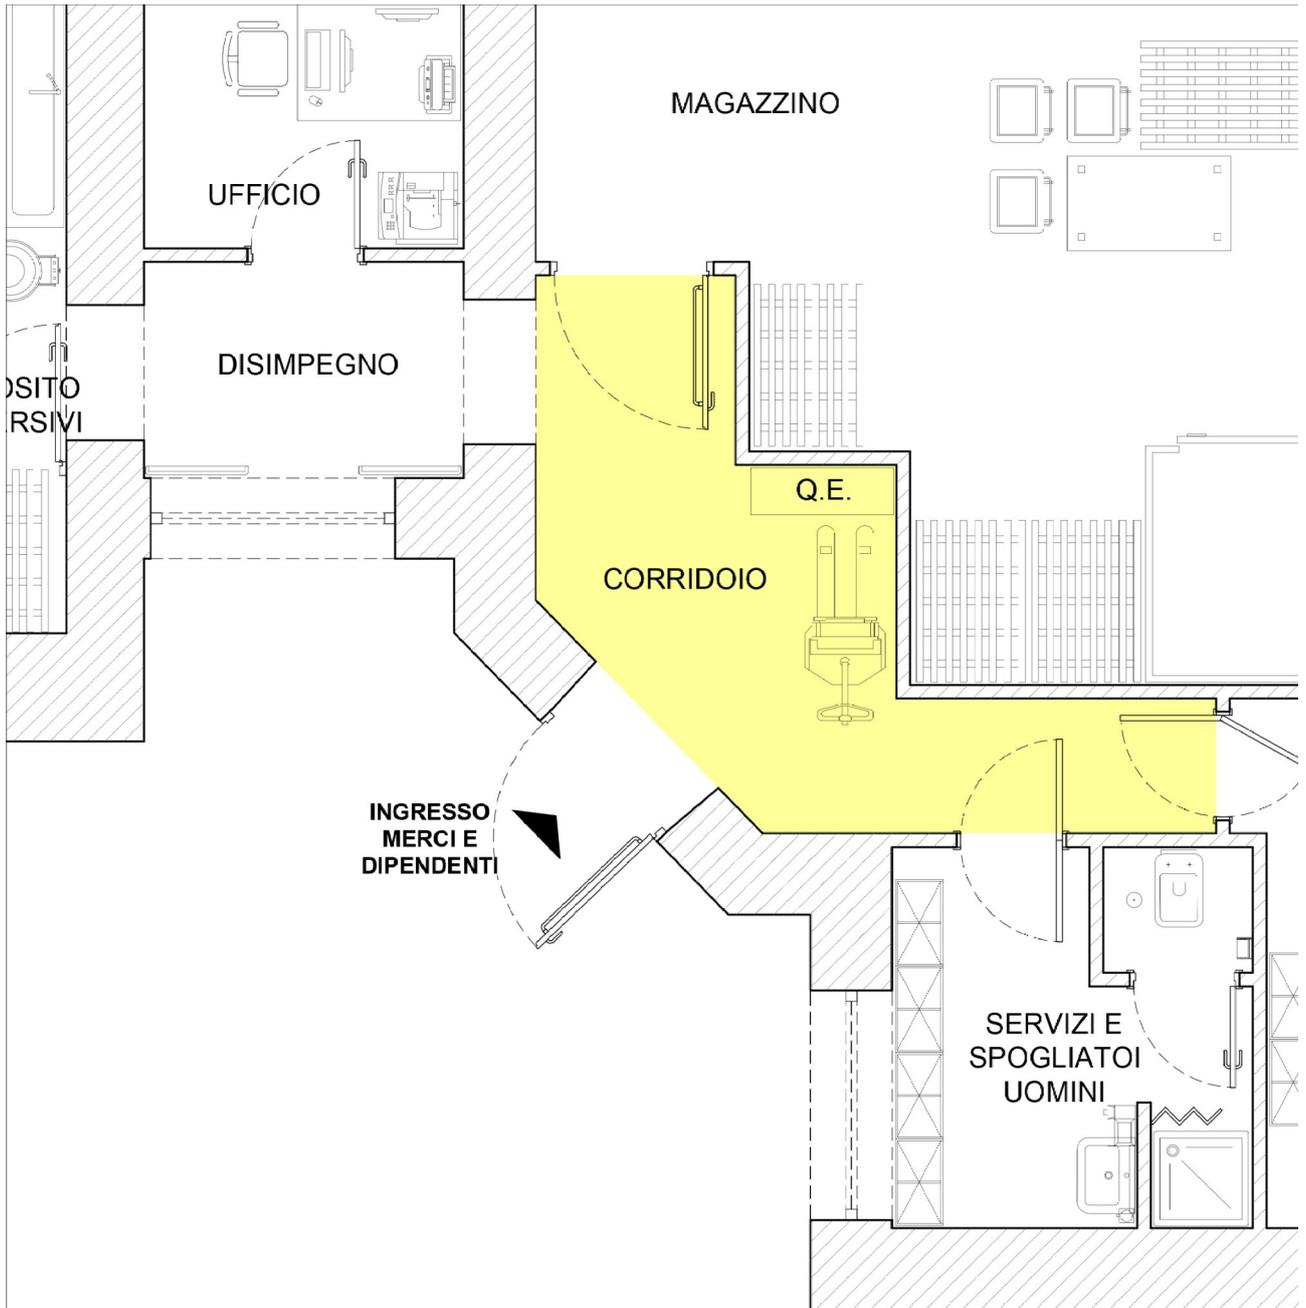

**PIANTA PIANO TERRA
- LAYOUT ATTREZZATURE -**

Scala 1:50

FOTO 14



FOTO 15

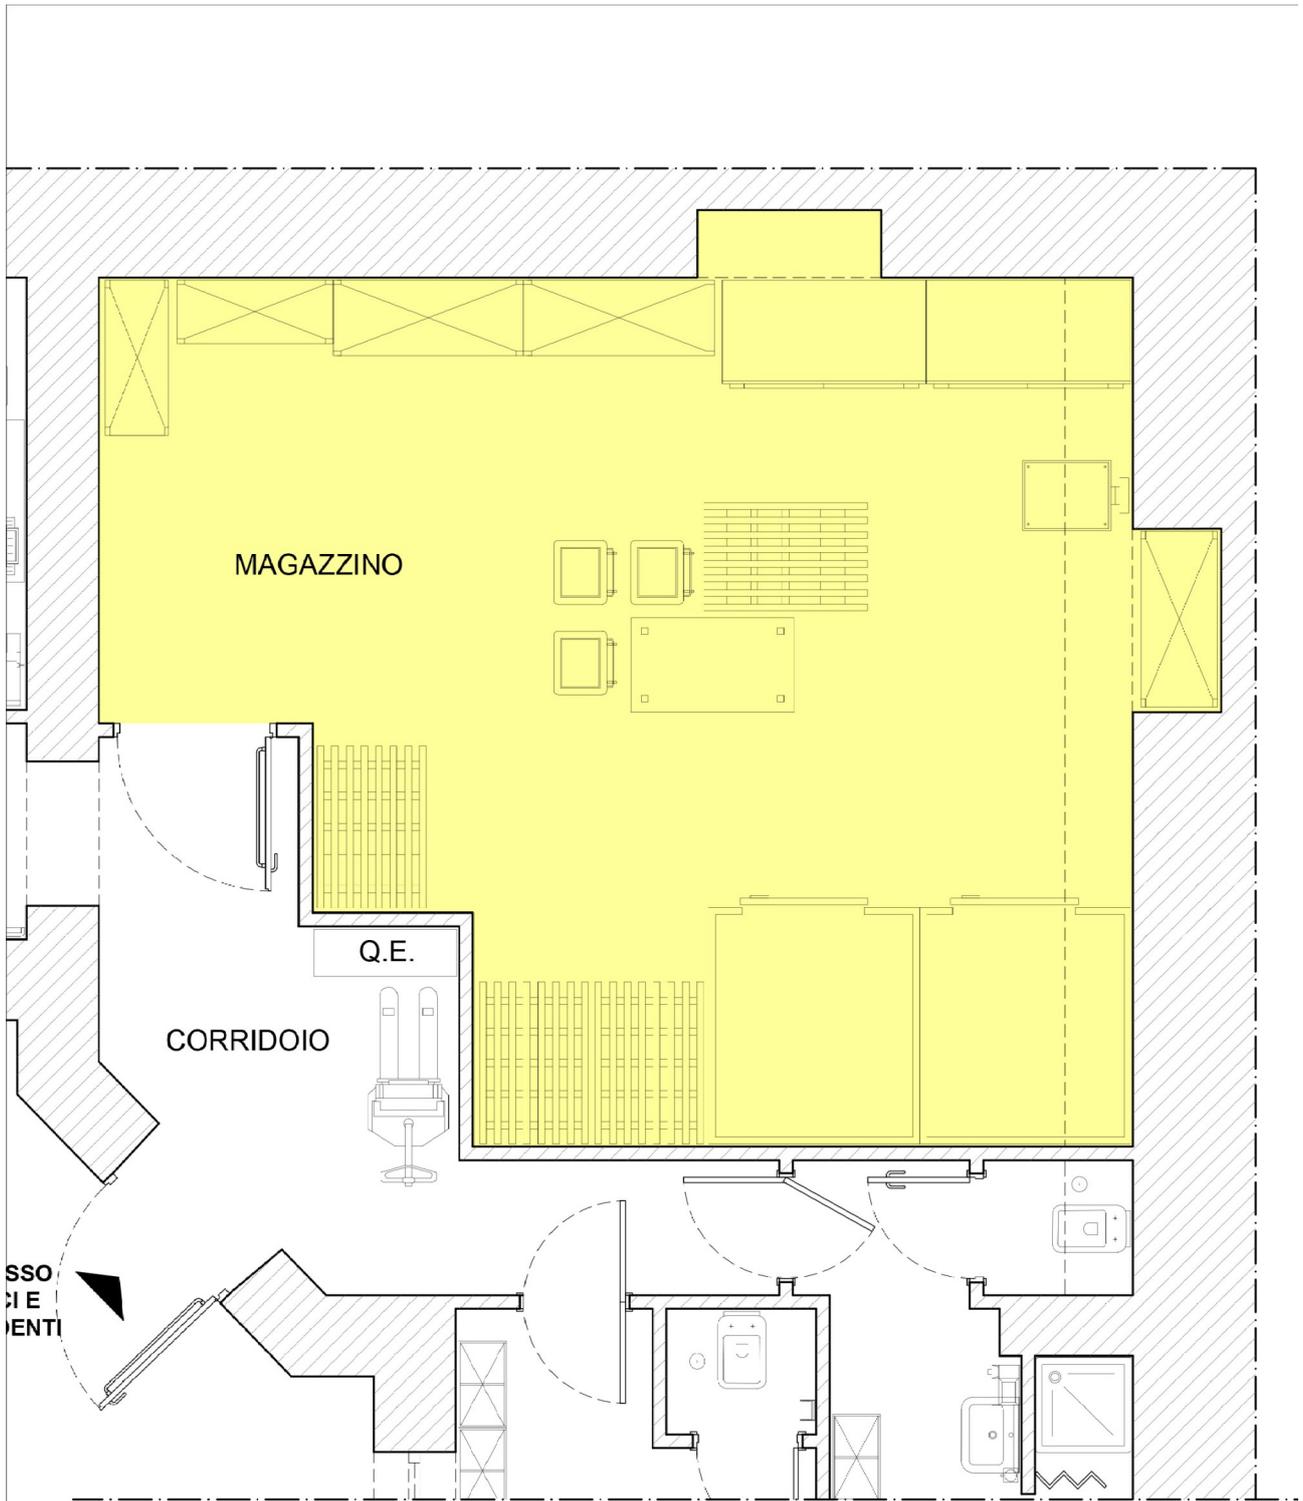


FOTO 16



FOTO 17





**PIANTA PIANO TERRA
- LAYOUT ATTREZZATURE -**

Scala 1:50

FOTO 18



FOTO 19

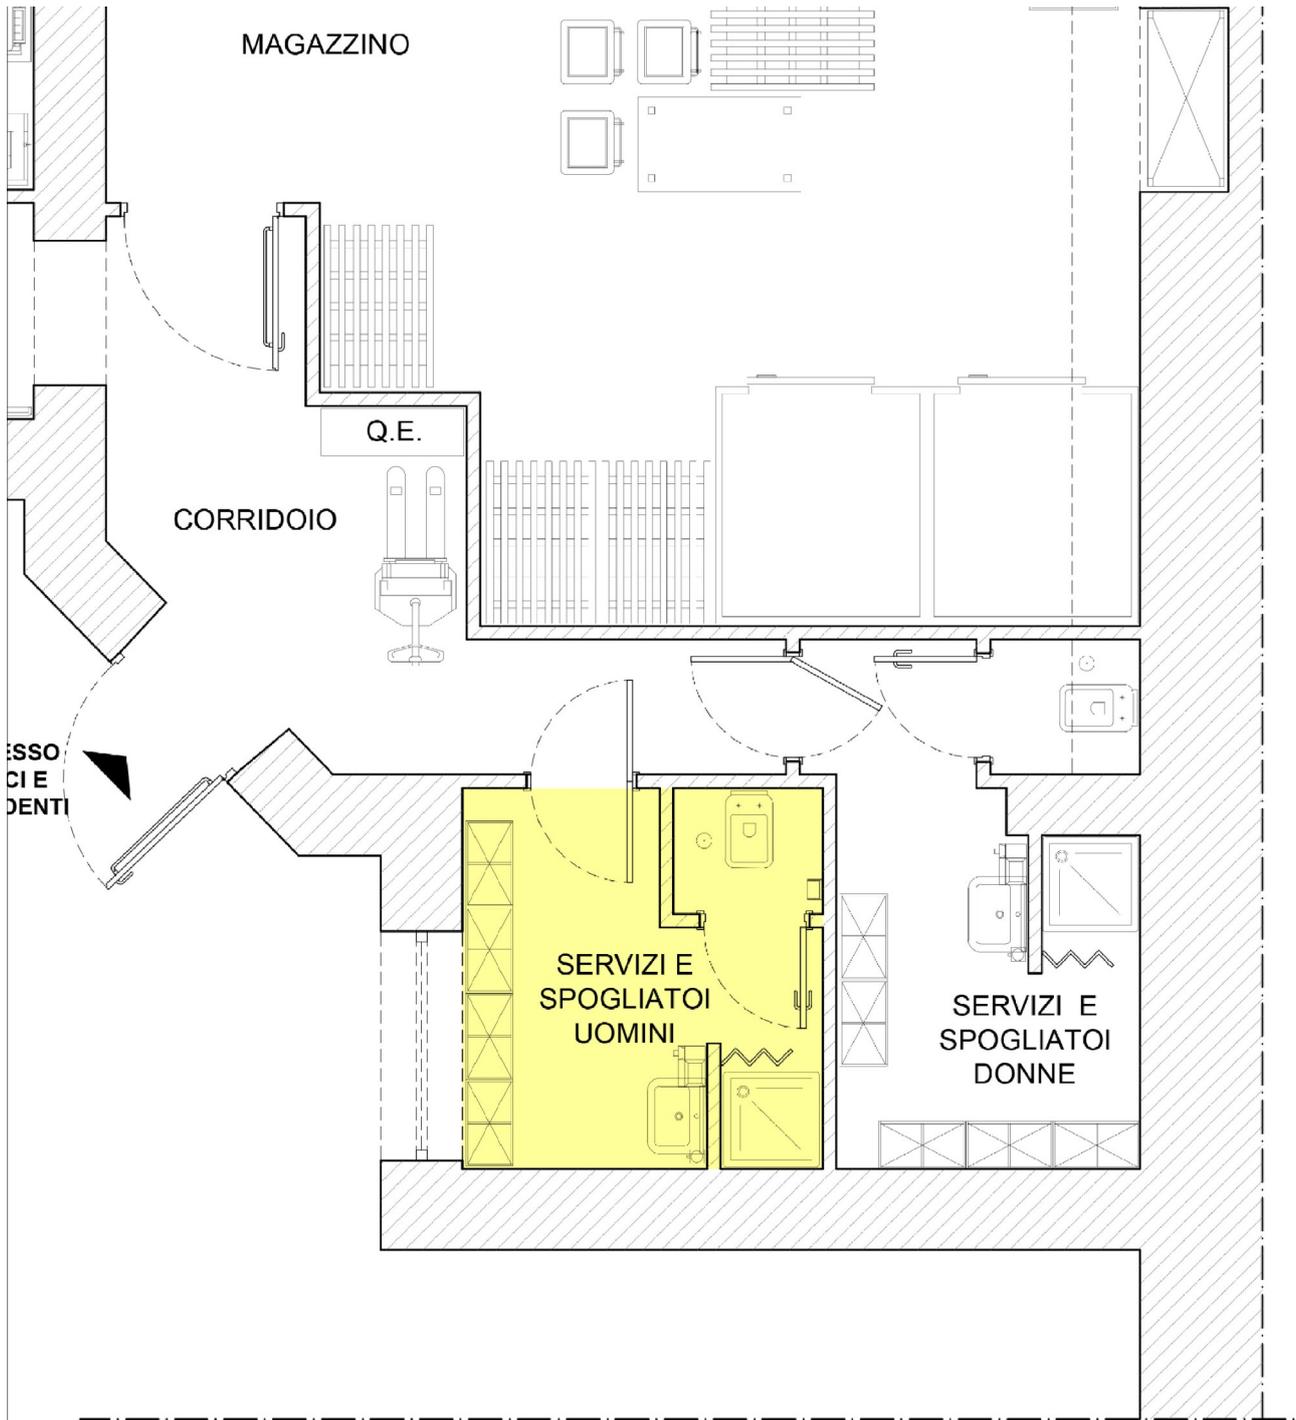


FOTO 20



FOTO 21





PIANTA PIANO TERRA
- LAYOUT ATTREZZATURE -

Scala 1:50

FOTO 22


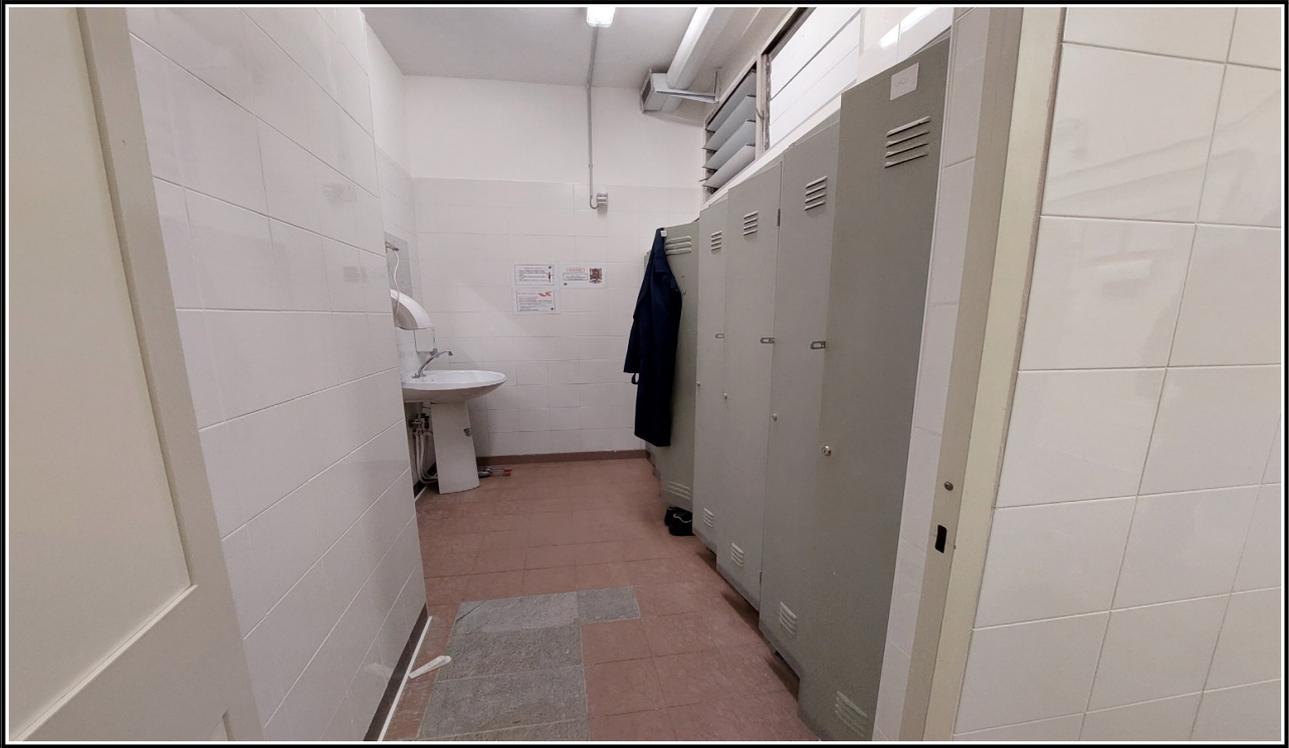


FOTO 23



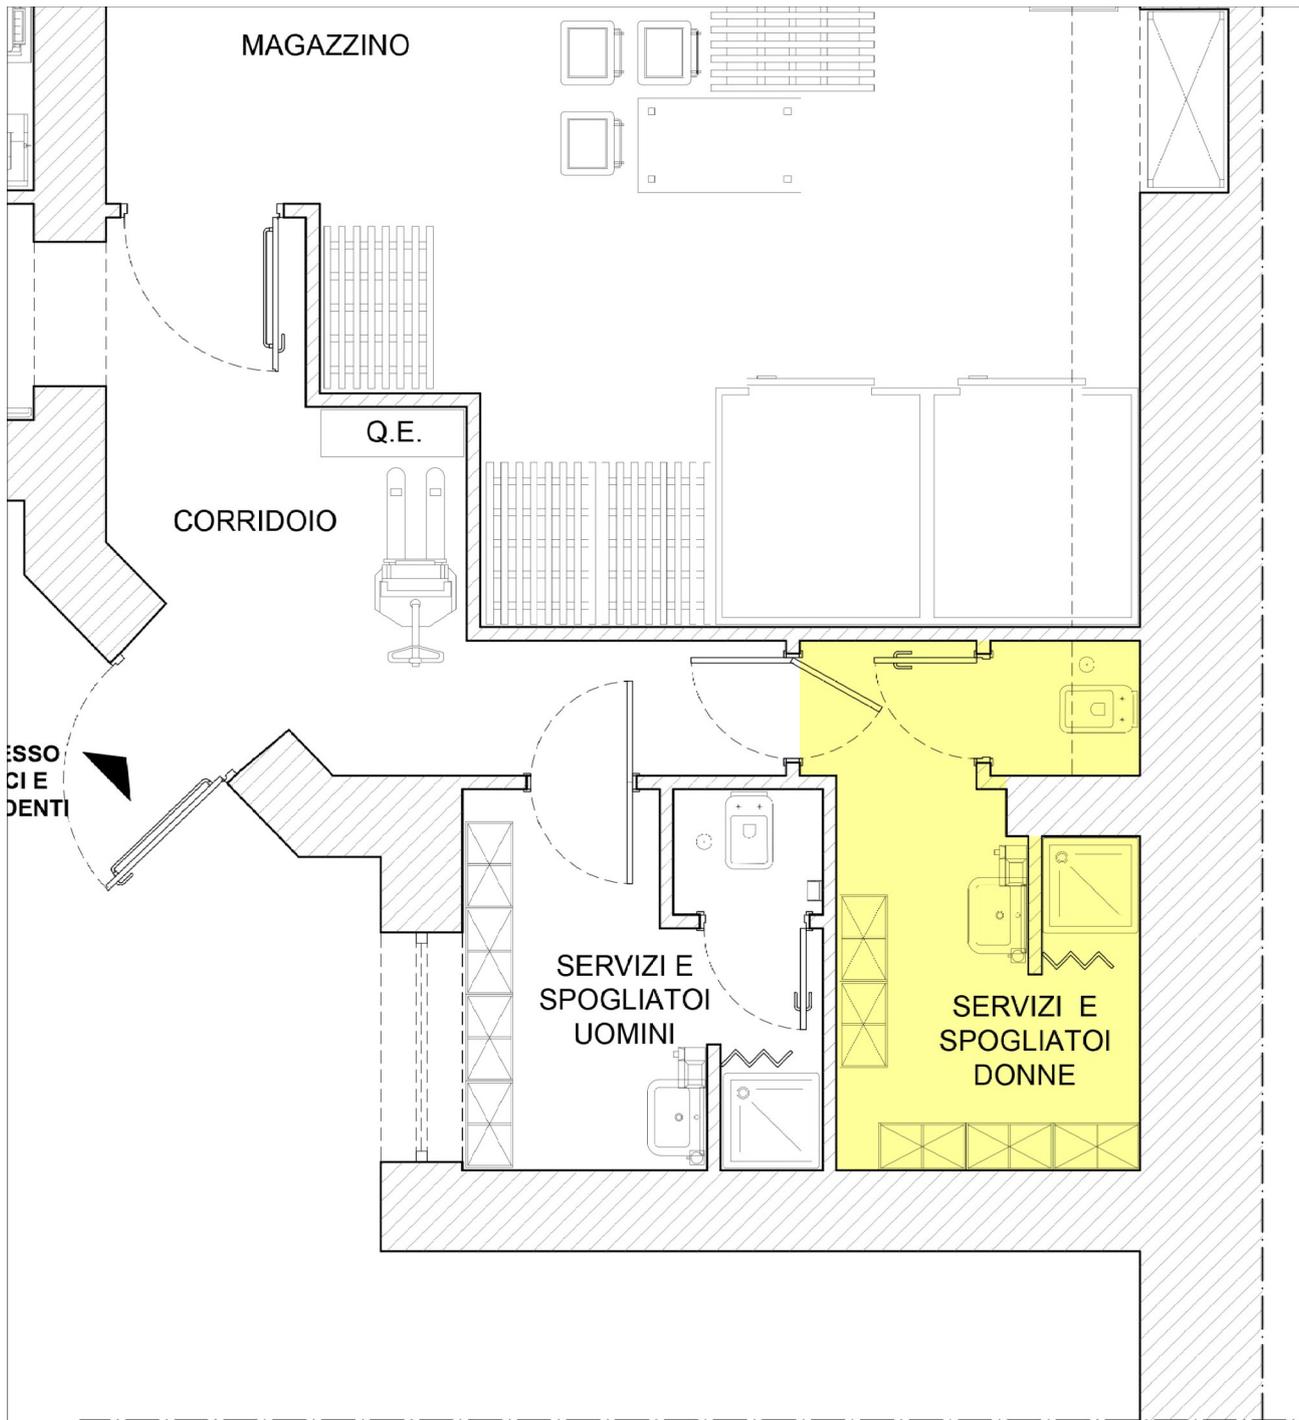

PIANTA PIANO TERRA - LAYOUT ATTREZZATURE -

Scala 1:50

FOTO 24



FOTO 25

